





Gemeinde Marschacht

## Bebauungsplan Nr. 24 "Gewerbegebiet Schmalenhorst - westlich der B404"

Die Inhalte des Geoportals werden ausschließlich zu Informationszwecken bereitgestellt. Rechtsverbindliche Auskünfte erhalten Sie bei den Trägern der öffentlichen Aufgabe. Die geometrische Genauigkeit der Kartendarstellung kann eingeschränkt sein. Quelle: Landesamt für Geoinformation und Landesvermessung Niedersachsen

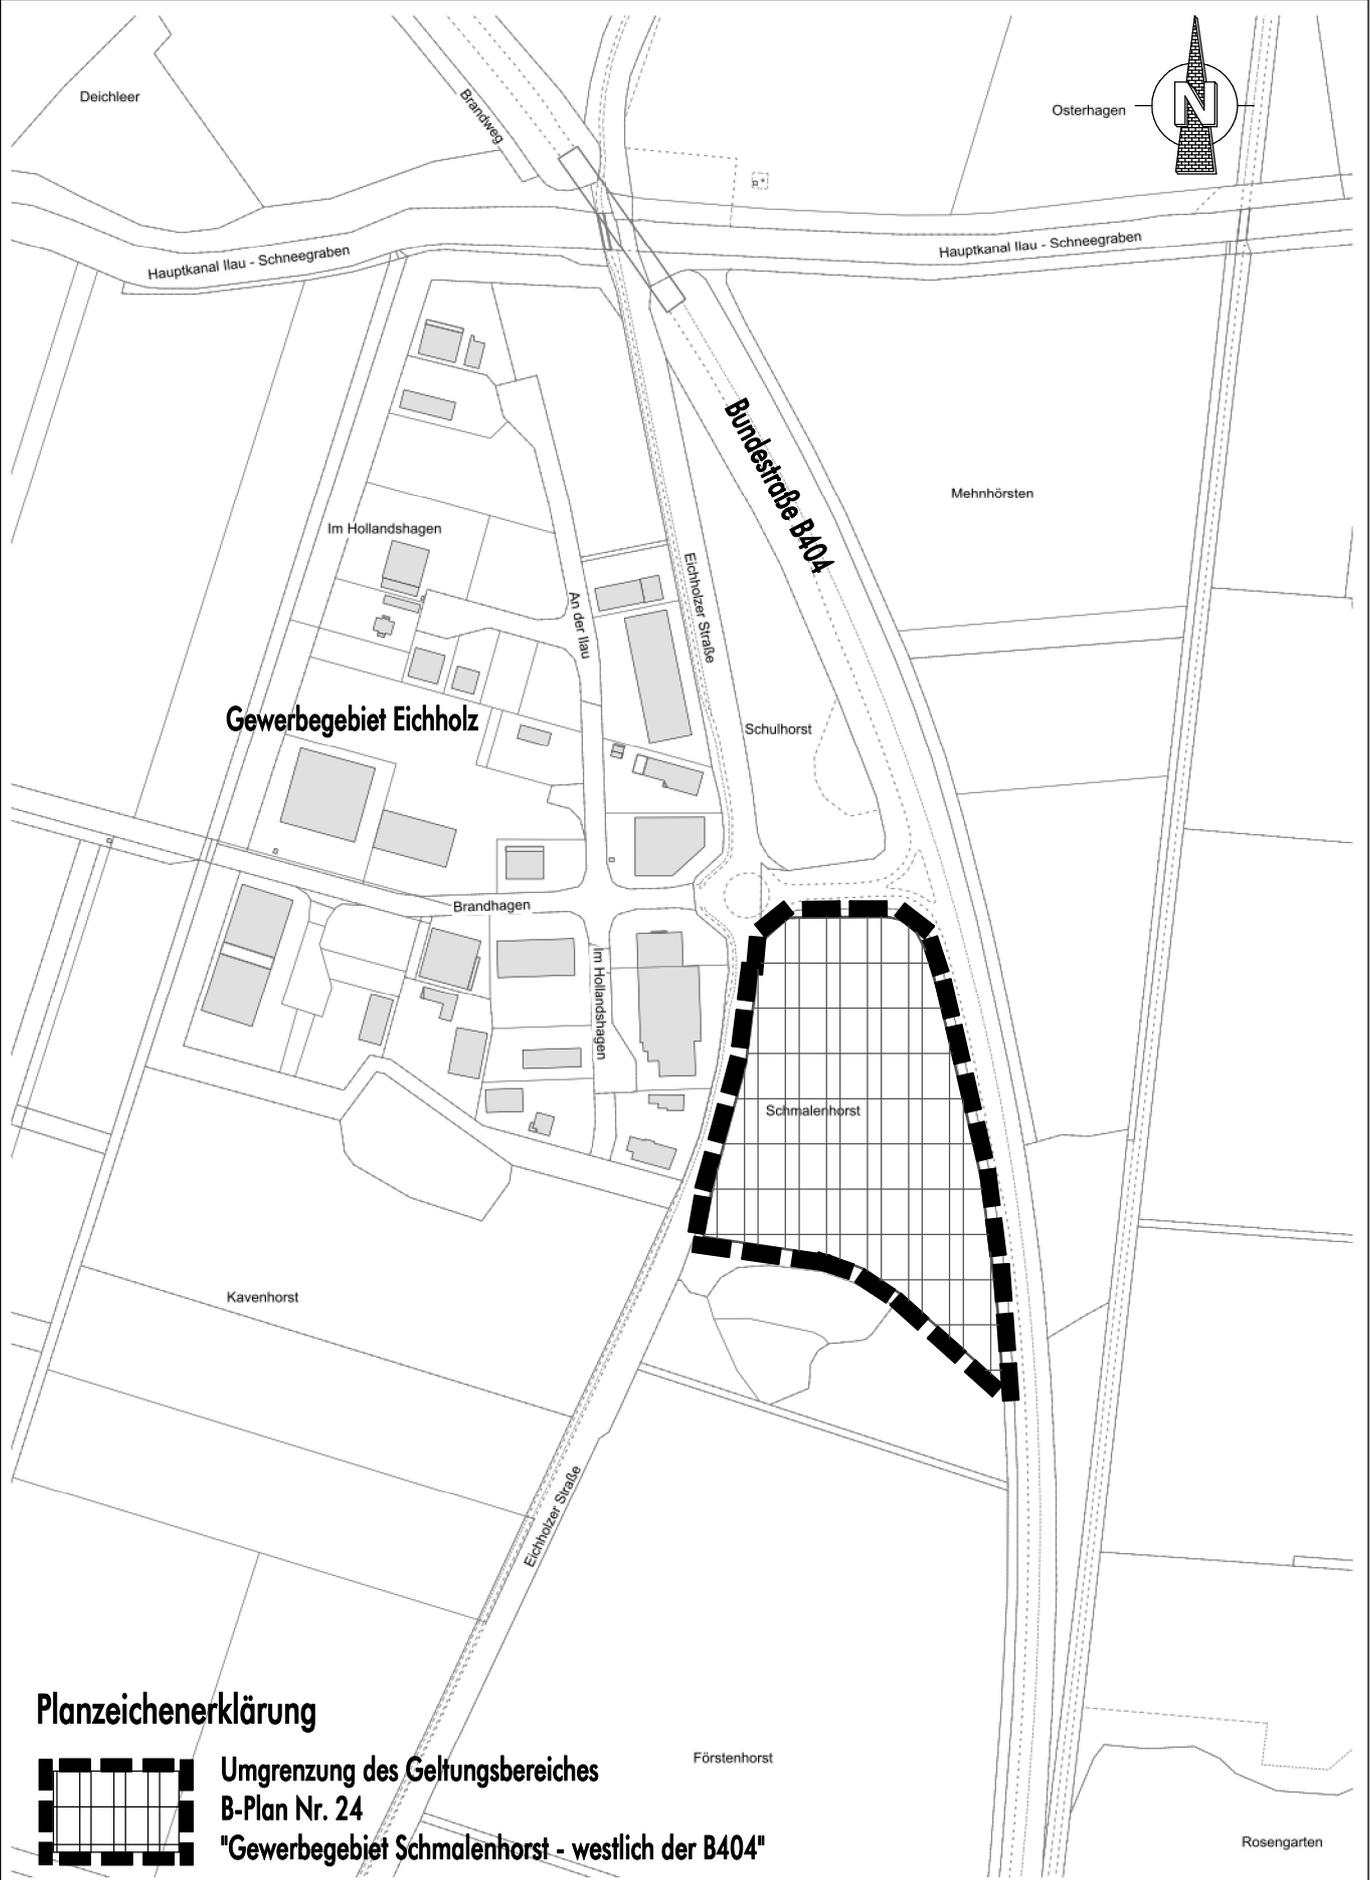

### Planzeichenerklärung

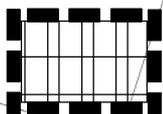

Umgrenzung des Geltungsbereiches

B-Plan Nr. 24

"Gewerbegebiet Schmalenhorst - westlich der B404"