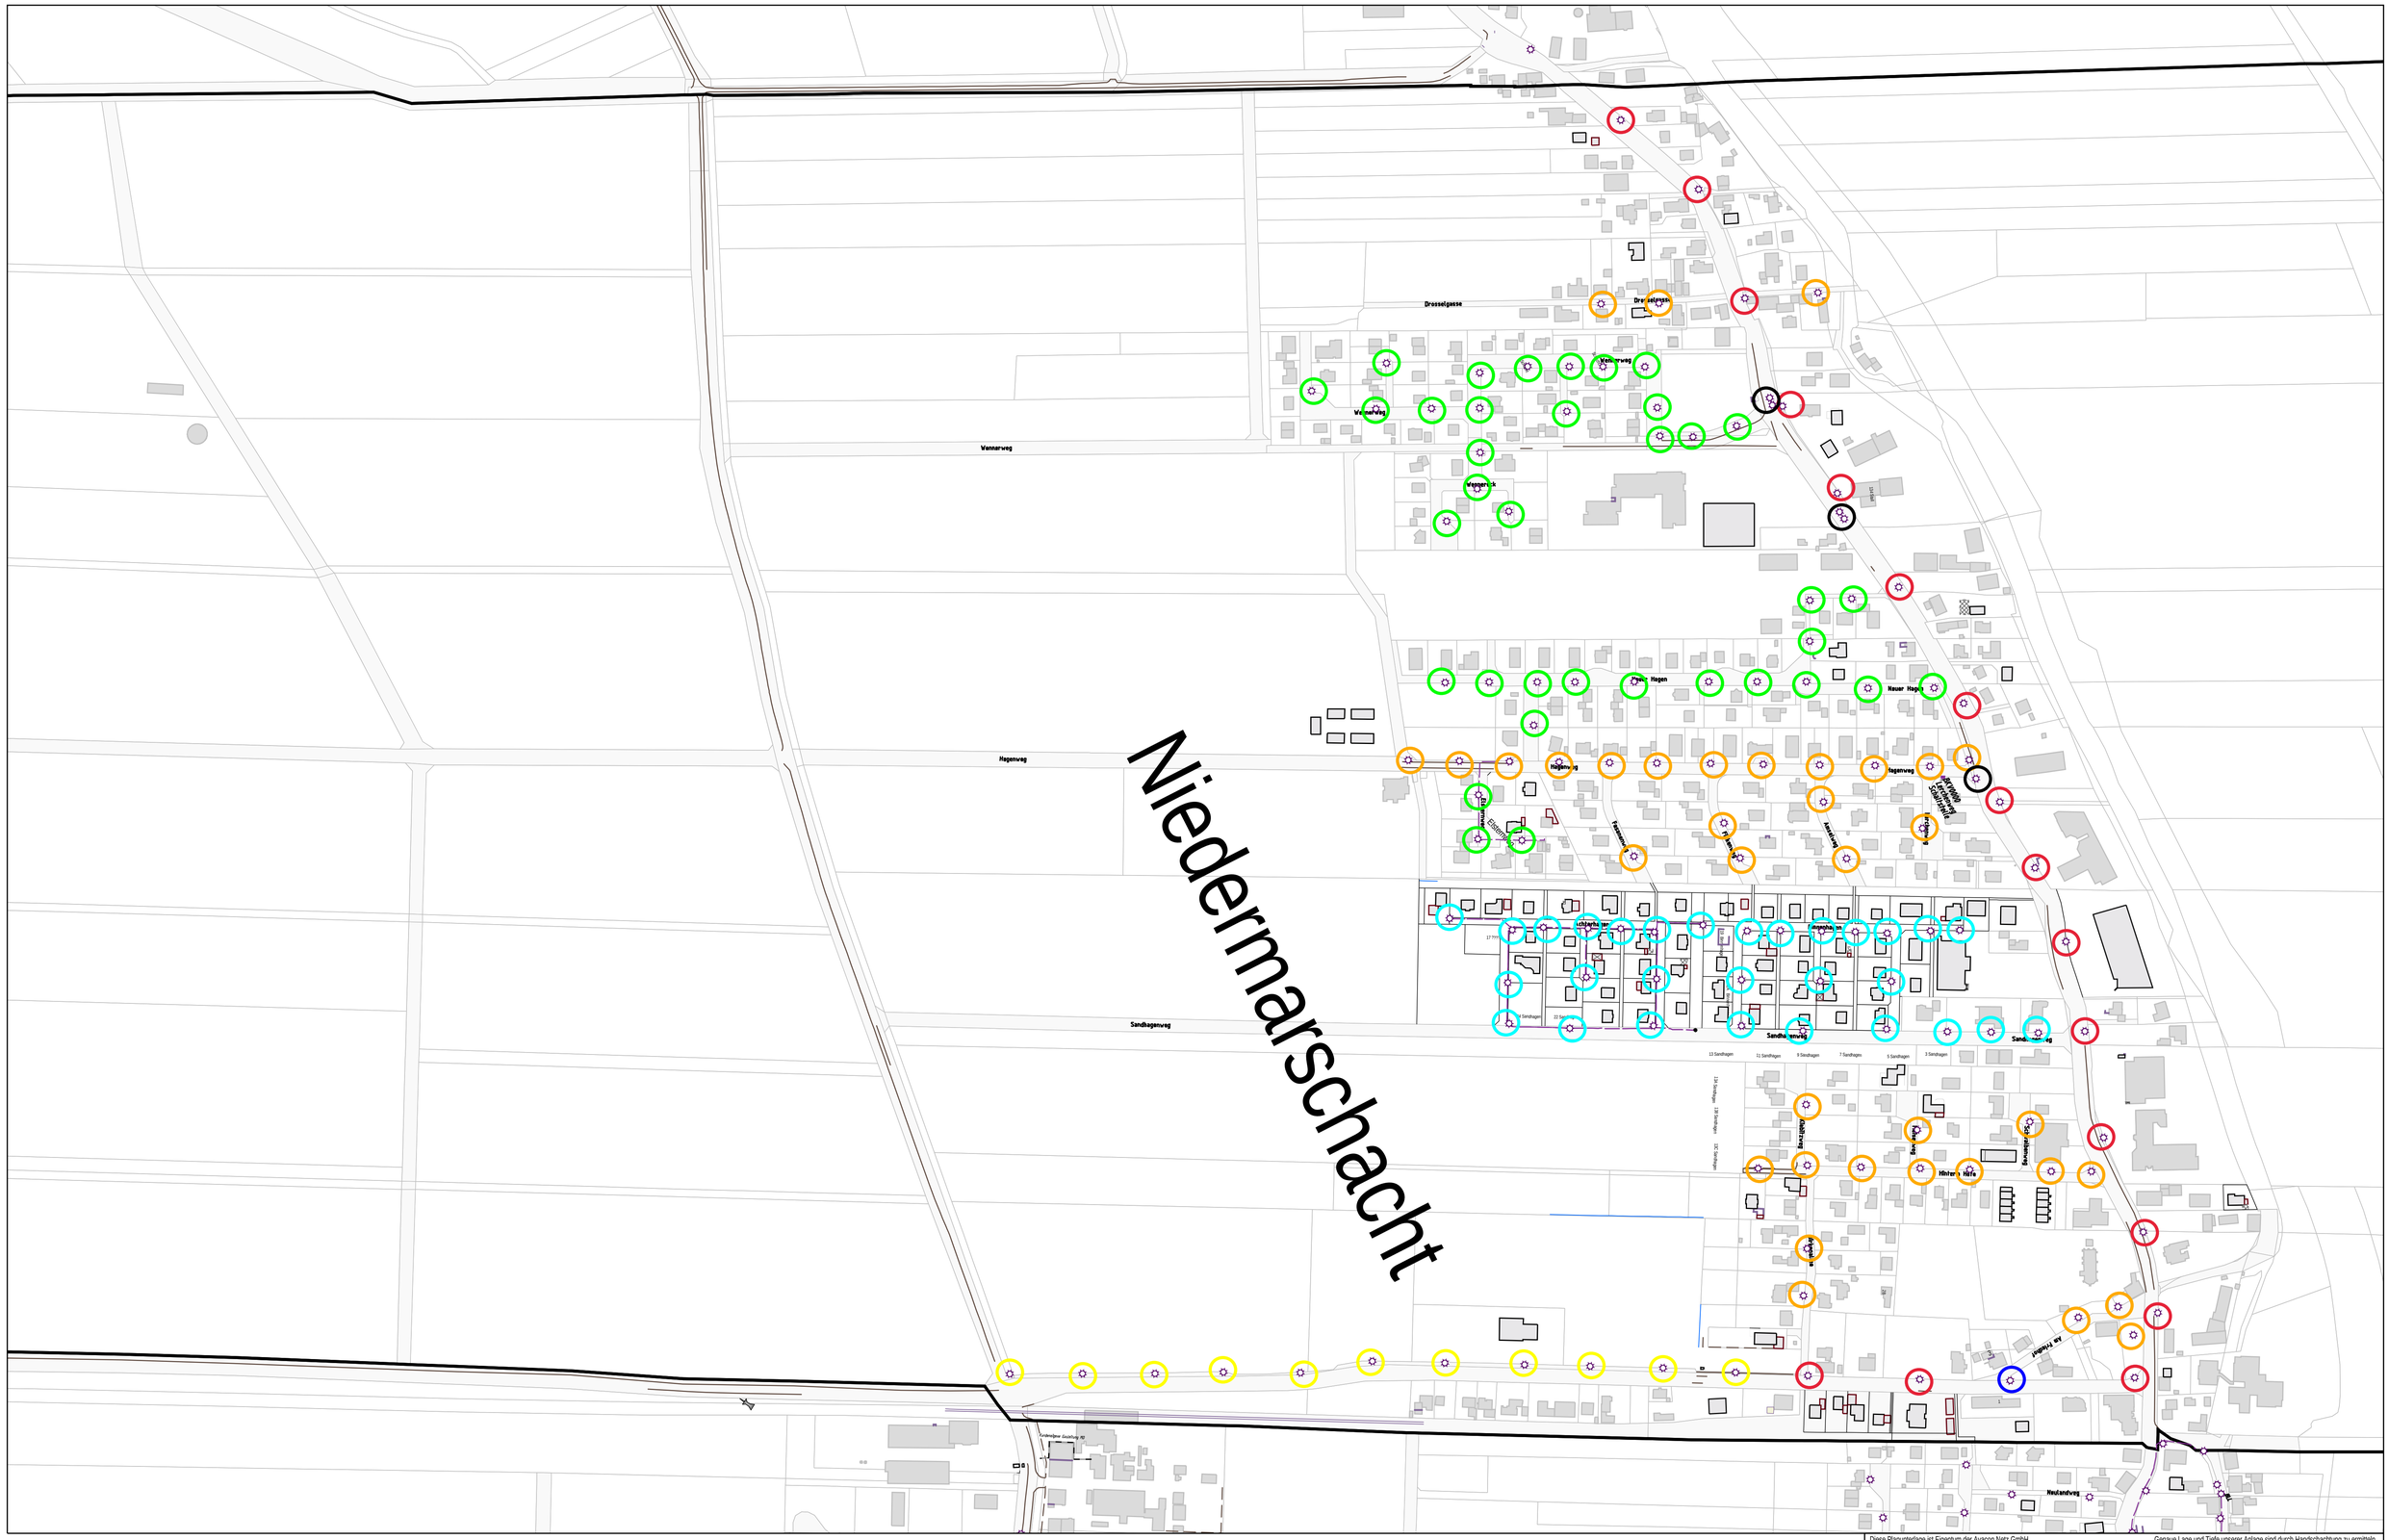

Philips Koffer² 70 60W CPO, Peitsche 6,0m - 8,0m LpH

Philips Koffer² 70 60W CPO, 6,0m LpH

Siteco Pilz 70W NAV, 4,0m - 5,0m LpH

LED Leuchte

Runde Leuchte 70W NAV, 3,0m LpH

WE-EF ZA630 70W NAV, 3,0 - 5,0m LpH

Fußgängerüberweg-Transparent

Diese Planunterlage ist Eigentum der Avacon Netz GmbH
Nachdruck oder Vervielfältigung nur mit Genehmigung des Eigentümers
Die Weitergabe dieses Planes an Dritte bedarf unserer Genehmigung

Genaue Lage und Tiefe unserer Anlage sind durch Handschachtung zu ermitteln
Parallel zu Mittelspannung u. Erngastrassen können sich Fernmeldekabel
(LWL/CU) in einem Abstand von maximal 1 m, gewöhnlich jedoch 0,4 m befinden.

avacon

Fortführung Topo_ALK	
Ansprechpartner:	
Bemerkungen: Übersichtsplan	Druckdatum: 13.01.2023
	Ort: Niedermarschacht
	Straße:
Maßstab: 1:2624	1 / 1 Sparte(n): Beleuchtung

Quelle: Auszug aus den Geobasisdaten der Niedersächsischen Vermessungs- und Katasterverwaltung.
© Geobasis-DE / LVerm LSA, 011012
© 2009 LGLN